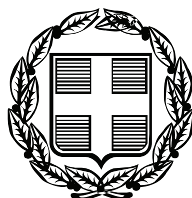


ΕΦΗΜΕΡΙΣ ΤΗΣ ΚΥΒΕΡΝΗΣΕΩΣ

ΤΗΣ ΕΛΛΗΝΙΚΗΣ ΔΗΜΟΚΡΑΤΙΑΣ

ΤΕΥΧΟΣ ΑΝΑΓΚΑΣΤΙΚΩΝ ΑΠΑΛΛΟΤΡΙΩΣΕΩΝ ΚΑΙ ΠΟΛΕΟΔΟΜΙΚΩΝ ΘΕΜΑΤΩΝ **Αρ. Φύλλου 236**

10 Ιουλίου 2012

Το παρόν ΦΕΚ επανεκτυπώθηκε λόγω μεταφοράς αποφάσεων

ΠΕΡΙΕΧΟΜΕΝΑ

ΑΠΟΦΑΣΕΙΣ

ΑΠΟΦΑΣΕΙΣ

Αριθμ. Δ12α/Φ. 1000305/οικ.4720 (1)

Ειδοποίηση παρακατάθεσης αποζημίωσης ακινήτων που έχουν απαλλοτριωθεί με την υπ' αριθμ. ΚΥΑ 1051779/3455/0010/19-06-2009, (ΦΕΚ 308/01-07-2009 τ.Α.Α.Π.) για την κατασκευή των κλάδων ημικόμβου Αμφιτρίτης στο τμήμα 15.6 «ΜΑΚΡΗ - ΓΕΦΥΡΑ ΚΗΠΩΝ» (2ο υπότμημα) της Εγνατίας Οδού από χ.θ. 15+547 έως χ.θ. 16+416 στην περιοχή του Δήμου Αλεξανδρούπολης Νομού Έβρου.

Ο ΑΝΑΠΛΗΡΩΤΗΣ ΥΠΟΥΡΓΟΣ ΑΝΑΠΤΥΞΗΣ, ΑΝΤΑΓΩΝΙΣΤΙΚΟΤΗΤΑΣ, ΥΠΟΔΟΜΩΝ, ΜΕΤΑΦΟΡΩΝ ΚΑΙ ΔΙΚΤΥΩΝ

Έχοντας υπόψη :

1. Τις διατάξεις του Νόμου 2882/2001 «Περί Αναγκαστικών Απαλλοτριώσεων» (ΦΕΚ 17/6-2-2001 τ.Α΄), όπως συμπληρώθηκε με τις διατάξεις του άρθρου 1 παράγραφος 3 του Ν.2985/2001 (ΦΕΚ Α 18/4-2-2002) και τροποποιήθηκε με τον Ν. 4070/2012 (ΦΕΚ 82/10.04.2012 τ.Α΄)

2. Τις διατάξεις του Π.Δ. 69/1988 «Περί Οργανισμού της Γενικής Γραμματείας Δημοσίων Έργων» (ΦΕΚ 28/Τ.Α/16-2-1988).

3. Τις διατάξεις του Π.Δ. 85/2012 (ΦΕΚ 141/21.06.2012 τ. Α΄) «Ίδρυση και μετονομασία Υπουργείων, μεταφορά και κατάργηση Υπηρεσιών».

4. Τις διατάξεις του Π.Δ. 86/2012 (ΦΕΚ 141/21.06.2012 τ. Α΄) «Διορισμός Υπουργών, Αναπληρωτών Υπουργών και Υφυπουργών».

5. Την Υ43/05.07.2012 (ΦΕΚ 2094/7.07.2012 τ. Β') απόφαση του Πρωθυπουργού με θέμα «Καθορισμός αρμοδιοτήτων του Αναπληρωτή Υπουργού Ανάπτυξης, Ανταγωνιστικότητας, Υποδομών, Μεταφορών και Δικτύων Σταύρου Καλογιάννη».

6. Την υπ' αρ. 1051779/3455/0010/19-06-2009, ΦΕΚ 308/01-07-2009 τ.Α.Α.Π., κοινή απόφαση των Υπουργών Οικονομικών και Περιβάλλοντος, Χωροταξίας και Δημοσίων Έργων.

7. Τον πίνακα παρακατάθεσης των αποζημιώσεων κατά ιδιοκτησία με ημερομηνία 04.04.2012, όπως έχει συνταχθεί σε εφαρμογή της υπ' αριθμ. 3/2011 Απόφασης Μονομελούς Πρωτοδικείου Αλεξανδρούπολης, ειδοποιούμε:

Τα πρόσωπα που έχουν ή αξιώνουν εμπράγματα δικαιώματα στα ακίνητα που έχουν απαλλοτριωθεί με την απόφαση που αναφέρεται στο θέμα ότι, η αποζημίωση των εκτάσεων και των επικειμένων τους όπως σημειώνονται στα σχετικά κτηματολόγια, έχει κατατεθεί στο Ταμείο Παρακαταθηκών και Δανείων Αλεξανδρούπολης με την έκδοση του γραμματίου παρακαταθήκης Νο 27745/13.06.2012 συνολικού ποσού €240.975,25. Η αποζημίωση έχει κατατεθεί υπέρ των φερομένων ως ιδιοκτητών και θα καταβληθεί στους δικαιούχους σύμφωνα με τις παραπάνω αποφάσεις.

Η ειδοποίηση αυτή να δημοσιευθεί στην Εφημερίδα της Κυβερνήσεως.

Αθήνα, 9 Ιουλίου 2012

Ο ΑΝΑΠΛΗΡΩΤΗΣ ΥΠΟΥΡΓΟΣ
ΣΤΑΥΡΟΣ ΚΑΛΟΓΙΑΝΝΗΣ

Αριθμ. Δ12α/Φ.1000305/οικ. 4721 (2)

Ειδοποίηση παρακατάθεσης αποζημίωσης δικηγορικής αμοιβής δικαστικών εξόδων για ακίνητα που έχουν απαλλοτριωθεί με την υπ' αριθμ. ΚΥΑ 1051779/3455/0010/19-06-2009, (ΦΕΚ 308/01-07-2009 τ.Α.Α.Π.) για την κατασκευή των κλάδων ημικόμβου Αμφιτρίτης στο τμήμα 15.6 «ΜΑΚΡΗ - ΓΕΦΥΡΑ ΚΗΠΩΝ» (2ο υποτμήμα) της Εγνατίας Οδού από χ.θ. 15+547 έως χ.θ. 16+416 στην περιοχή του Δήμου Αλεξανδρούπολης Νομού Έβρου.

Ο ΑΝΑΠΛΗΡΩΤΗΣ ΥΠΟΥΡΓΟΣ ΑΝΑΠΤΥΞΗΣ, ΑΝΤΑΓΩΝΙΣΤΙΚΟΤΗΤΑΣ, ΥΠΟΔΟΜΩΝ, ΜΕΤΑΦΟΡΩΝ ΚΑΙ ΔΙΚΤΥΩΝ

Έχοντας υπόψη :

1. Τις διατάξεις του Ν. 2882/2001 (ΦΕΚ 17τΑ΄ /2001) «Κώδικας Αναγκαστικών απαλλοτριώσεων», όπως συμπληρώθηκε με τις διατάξεις του άρθρου 7Α άρθρο 1 παρ. 3 του Ν.2985/2001 (ΦΕΚ Α 18/4-2-2002) και τροποποιήθηκε με τις διατάξεις του άρθρου 125 της παραγράφου 4 του Νόμου 4070/2012, (ΦΕΚ Α 82/10.04.2012).

2. Τις διατάξεις του Π.Δ. 69/1988 «Περί Οργανισμού της Γενικής Γραμματείας Δημοσίων Έργων» (ΦΕΚ 28/Τ.Α/16-2-1988).

3. Τις διατάξεις του Π.Δ. 85/2012 (ΦΕΚ 141/21.06.2012 τ. Α΄) «Ίδρυση και μετονομασία Υπουργείων, μεταφορά και κατάργηση Υπηρεσιών».

4. Τις διατάξεις του Π.Δ. 86/2012 (ΦΕΚ 141/21.06.2012 τ. Α΄) «Διορισμός Υπουργών, Αναπληρωτών Υπουργών και Υφυπουργών».

5. Την υπ' αρ. 1051779/3455/0010/19-06-2009, ΦΕΚ 308/01-07-2009 τ.Α.Α.Π., κοινή απόφαση των Υπουργών Οικονομικών και Περιβάλλοντος, Χωροταξίας και Δημοσίων Έργων.

6. Το άρθρο 31 του Ν. 3130/2003 - (ΦΕΚ 76/28-03-2003 τ.Α΄) «Περί δικαστικών εξόδων».

7. Την Υ43/05.07.2012 (ΦΕΚ 2094/7.07.2012 τ. Β') απόφαση του Πρωθυπουργού με θέμα «Καθορισμός αρμοδιοτήτων του Αναπληρωτή Υπουργού Ανάπτυξης, Ανταγωνιστικότητας, Υποδομών, Μεταφορών και Δικτύων Σταύρου Καλογιάννη».

8. Τον πίνακα παρακατάθεσης των αποζημιώσεων κατά ιδιοκτησία με ημερομηνία 04.04.2012, όπως έχει συνταχθεί σε εφαρμογή της υπ' αριθμ. 3/2011 Απόφασης Μον. Πρωτ. Αλεξανδρούπολης, ειδοποιούμε:

Τους δικηγόρους που παραστάθηκαν υπέρ των προσώπων που έχουν ή αξιώνουν εμπράγματα δικαιώματα στα ακίνητα που έχουν απαλλοτριωθεί με την απόφαση που αναφέρεται στο θέμα ότι, τα έξοδα τους έχουν κατατεθεί στο Γραφείο Παρακαταθηκών και Δανείων ΔΟΥ Αλεξανδρούπολης με την έκδοση του γραμματίου παρακαταθήκης Νο 27746/13-6-21012 συνολικού ποσού €7.492,13 Η παρακατάθεση της αποζημίωσης έγινε υπέρ του δικηγορικού συλλόγου Αλεξανδρούπολης και θα καταβληθεί στους πληρεξούσιους δικηγόρους των ιδιοκτητών των ακινήτων.

Η ειδοποίηση αυτή να δημοσιευθεί στην Εφημερίδα της Κυβερνήσεως.

Αθήνα, 9 Ιουλίου 2012

Ο ΑΝΑΠΛΗΡΩΤΗΣ ΥΠΟΥΡΓΟΣ
ΣΤΑΥΡΟΣ ΚΑΛΟΓΙΑΝΝΗΣ

Αριθμ. 1989 (3)

Κύρωση τμήματος του υφιστάμενου δικτύου κοινοχρήστων χώρων σύμφωνα με το άρθρο 35 του Ν. 3937/ 2011 (ΦΕΚ 60/Α/31-3-2011), εντός των ορίων του οικισμού Μαγνησίας Δήμου Ρεθύμνου, στη θέση «Ντουμπεγίρι Μύλος».

Ο ΓΕΝΙΚΟΣ ΓΡΑΜΜΑΤΕΑΣ ΑΠΟΚΕΝΤΡΩΜΕΝΗΣ ΔΙΟΙΚΗΣΗΣ ΚΡΗΤΗΣ

Έχοντας υπόψη:

1. Τις διατάξεις του Ν.Δ. 17-7-1923 «Περί σχεδίων πόλεων κ.λπ.» (ΦΕΚ228/Α/23).

2. Τις διατάξεις του Ν. 3852/2010 «Νέα Αρχιτεκτονική της Αυτοδιοίκησης και της Αποκεντρωμένης Διοίκησης-Πρόγραμμα Καλλικράτης» (ΦΕΚ 87/Α/10) και ειδικότερα το άρθρο 208 αυτού.

3. Τις διατάξεις του Π.Δ. 136/2010 «Οργανισμός Αποκεντρωμένης Διοίκησης Κρήτης (ΦΕΚ 229/Α/10).

4. Τις διατάξεις του άρθρου 42 παρ. 5, εδάφιο β του Ν. 1337/1983 «Επέκταση των πολεοδομικών σχεδίων Οικιστική ανάπτυξη και σχετικές ρυθμίσεις» (ΦΕΚ 33/Α/83).

5. Τις διατάξεις του άρθρου 6 του Π.Δ/24-4-1985 «Τρόπος καθορισμού ορίων οικισμών της χώρας κ.λπ.», (ΦΕΚ 181/Δ/85).

6. Την με αρ. 1828/2008 απόφαση του ΣτΕ.

7. Τις διατάξεις του άρθρου 35 του Ν. 3937/2011 «Διατήρηση της βιοποικιλότητας και άλλες διατάξεις» (ΦΕΚ 60/Α/31-3-2011).

8. Την με αρ. πρωτ. 39608/14-9-2011 (ΦΕΚ 2200/Β/ 30-9-2011), απόφαση του ΥΠΕΚΑ.

9. Τις με αρ. πρωτ. Τ.Π. 6242/25-10-1985 (ΦΕΚ 804/Δ/ 31-12-1985 «Όρια οικισμού Μαγνησίας, και Τ.Π. 1858/6.4.1987 (ΦΕΚ 421/Δ/87) «Τροποποίηση των ορίων στάσιμων οικισμών του Νομού Ρεθύμνης» αποφάσεις του Νομάρχη Ρεθύμνης.

10. Το ΦΕΚ 258/ΑΑΠ/3-6-2009, στο οποίο δημοσιεύθηκαν τα σχετικά σχεδιαγράμματα, σύμφωνα με τον Ν. 3756/2009 (ΦΕΚ 53/Α/09), άρθρο 6.

11. Την με αρ. πρωτ. 5701/13-9-2010 (ΦΕΚ 449/ΑΑΠ/ 26-10-2010) απόφαση του τότε Γενικού Γραμματέα της Περιφέρειας Κρήτης «Τροποποίηση της με αρ. πρωτ. Τ.Π. 1858/6-4-1987 (ΦΕΚ 421/Δ/87)».

12. Τα αποδεικτικά τοιχοκόλλησης του τοπογραφικού διαγράμματος, στον οικισμό Μαγνησία και στο πίνακα ανακοινώσεων του Δήμου Ρεθύμνης.

13. Τα φύλλα των εφημερίδων «Κρητική Επιθεώρηση» και «Ρεθεμνιώτικα Νέα», στα οποία δημοσιεύθηκε η ανακοίνωση για την κύρωση.

14. Το γεγονός ότι δεν υπεβλήθη καμία ένσταση.

15. Την από 15-11-2011 αίτηση της BLUE SKY INVESTMENTS AE.

16. Το με χρονολογία Δεκέμβριος 2011 και κλίμακα 1:500 τοπογραφικό διάγραμμα του Αγρονόμου Τοπογράφου Μηχανικού Γεωργίου Οικονόμου.

17. Το με αρ. πρωτ. Τ.Π. 10537/6-3-2012 έγγραφο της Δ/νσης Τεχνικών Υπηρεσιών, Τμήμα Πολεοδομίας του Δήμου Ρεθύμνου.

18. Τα με αρ. 7920/27-7-2007, 7921/27-7-2007 και 7976/ 22-8-2007, συμβόλαια παραχώρησης σε κοινή χρήση σύμφωνα με το άρθρο 6 παρ. 2 του ΠΔ/24-4-1985 (ΦΕΚ 181/Δ/85) της Συμβολαιογράφου Ρεθύμνου Μαρίας Κολοκοτρωνάκη και το με αρ. 200/5-2-2008 ίδιο συμβόλαιο της Συμβολαιογράφου Ρεθύμνης Κλεάνθης Λάκκα, τα οποία έχουν μεταγραφεί στο Υποθηκοφυλακείο Μυλοποτάμου στο τόμο 223 αρ. μετ. 65339, 65340 ,65342 και στο τόμο 229 με αρ. μετ. 65948 αντίστοιχα. Τα παραχωρηθέντα αυτά τμήματα, συνδέονται με υφιστάμενο κοινόχρηστο δίκτυο.

19. Το γεγονός ότι από τις κανονιστικές διατάξεις της παρούσας απόφασης δεν προκαλείται δαπάνη εις βάρος του κρατικού προϋπολογισμού και του οικείου ΟΤΑ, αποφασίζουμε:

1. Την κύρωση τμήματος του υφιστάμενου δικτύου κοινοχρήστων χώρων σύμφωνα με το άρθρο 35 του Ν. 3937/2011 (ΦΕΚ 60/Α/31-3-2011), εντός των ορίων του οικισμού Μαγνησίας Δήμου Ρεθύμνου, στη θέση «Ντουμπεγίρι Μύλος» στα πρόσωπα των ιδιοκτησιών της BLUE SKY INVESTMENTS AE και Σπυρλιδάκη Γεωργίου και Παντελή, όπως αυτό αποτυπώνεται στο με χρονολογία Δεκέμβριος 2011 και κλίμακα 1:500 τοπογραφικό διάγραμμα του Αγρονόμου Τοπογράφου Μηχανικού Γεωργίου Οικονόμου, το οποίο θεωρείται από την Δ/ντρια ΠΕΧΩΣ, και συνοδεύει την παρούσα απόφαση.

Η ισχύς της απόφασης αρχίζει από την δημοσίευσή της στο ΦΕΚ.

Η απόφαση αυτή και το συνοδεύον τοπογραφικό, να δημοσιευθούν στην Εφημερίδα της Κυβερνήσεως.

Ηράκλειο, 20 Ιουνίου 2012

Ο Γενικός Γραμματέας
Αποκεντρωμένης Διοίκησης
ΑΘΑΝΑΣΙΟΣ ΚΑΡΟΥΝΤΖΟΣ

Αριθμ. 3621 (2)

Αναγνώριση αγροτικών οδών ως προϋφιστάμενων του έτους 1923 στην θέση «Γκορτσούλες» στην εκτός σχεδίου περιοχή του Δήμου Τρίπολης.

Ο ΓΕΝΙΚΟΣ ΓΡΑΜΜΑΤΕΑΣ
ΑΠΟΚΕΝΤΡΩΜΕΝΗΣ ΔΙΟΙΚΗΣΗΣ ΠΕΛΟΠΟΝΝΗΣΟΥ, ΔΥΤΙΚΗΣ ΕΛΛΑΔΟΣ ΚΑΙ ΙΟΝΙΟΥ

Έχοντας υπόψη:

1. Τις διατάξεις του Ν.3852/2010 «Νέα Αρχιτεκτονική της Αυτοδιοίκησης και της Αποκεντρωμένης Διοίκησης - Πρόγραμμα Καλλικράτης» (ΦΕΚ 87 Α΄/7-6-2010).

2. Το Π.Δ. 139/2010 «Οργανισμός της Αποκεντρωμένης Διοίκησης Πελοποννήσου, Δυτικής Ελλάδας και Ιονίου» (ΦΕΚ 232 Α΄/27-12-2010).

3. Τις διατάξεις του Ν. 2503/1997 (Φ.Ε.Κ. 107Α΄) «Διοίκηση, οργάνωση της Περιφέρειας, ρύθμιση θεμάτων για την τοπική αυτοδιοίκηση και άλλες διατάξεις».

4. Τις διατάξεις του Ν. 2647/1998 (Φ.Ε.Κ. 237Α΄) «Μεταβίβαση αρμοδιοτήτων στις Περιφέρειες και την Αυτοδιοίκηση και άλλες διατάξεις».

5. Τις διατάξεις του Ν.Δ. 17-7-1923 (ΦΕΚ 228 Α΄/16.8.1923) «Περί σχεδίων πόλεων κ.λπ.».

6. Τις διατάξεις του Ν. 2831/2000 «Τροποποίηση των διατάξεων του Ν. 1577/1985 (Γενικός Οικοδομικός Κανονισμός) και άλλες πολεοδομικές διατάξεις» (ΦΕΚ 140Α΄)

7. Το Π.Δ./24-5-1985 (ΦΕΚ 270Δ΄) «Τροποποίηση των όρων και περιορισμών δόμησης των γηπέδων των κειμένων εκτός των ρυμοτομικών σχεδίων των πόλεων...» και ειδικότερα τις διατάξεις του άρθρου 1 παρ 1α.

8. Τις διατάξεις του Ν.3212/2003 (Φ.Ε.Κ. 308Α') «Άδεια δόμησης, πολεοδομικές και άλλες διατάξεις ...». και ειδικότερα τις διατάξεις των άρθρων 10 και 23.

9. Τις διατάξεις του Ν.3937/2011 (ΦΕΚ 60 Α΄) και ειδικότερα της παρ. 15 του άρθρου 20 αυτού.

10. Τα οριζόμενα στην Εγκ.5/29-1-2004 της Δ.Ο.Κ.Κ.

11. Τα οριζόμενα στα υπ' αριθμ. 1256/1-3-2005, 46743/30-11-2006 και 49045/20-12-2005 έγγραφα του Υ.ΠΕ.ΧΩ.Δ.Ε.

12. Τα οριζόμενα στην υπ' αριθμ. 3237/11-11-2011 απόφαση Γενικού Γραμματέα Αποκεντρωμένης Διοίκησης Πελοποννήσου, Δυτικής Ελλάδας και Ιονίου για την συγκρότηση του Συμβουλίου Χωροταξίας Οικισμού και Περιβάλλοντος Αποκεντρωμένης Διοίκησης Πελοποννήσου Δυτικής Ελλάδας και Ιονίου (Σ.Χ.Ο.Π.Α.Δ.) στην Πελοπόννησο.

13. Την υπ' αριθμ. 1273/5-5-2011 αίτηση της Λυμπεροπούλου Δέσποινας προς το Τμήμα Χωροταξίας και Πολεοδομικού Σχεδιασμού του Νομού Αρκαδίας για την αναγνώριση οδών, ως προϋφιστάμενων του έτους 1923.

14. Το γεγονός ότι, οι προς αναγνώριση, ως προϋφιστάμενες του 1923 οδοί, περιγράφονται, στο υπ' αρ. 32659/23-07-1925 συμβόλαιο του συμβολαιογράφου Ιωάννου Νικολάου Τσιώλη, ως εξής: « ... αγρός στην θέση Γκορτσούλες συνορευόμενον με παλαιόν υδραγωγείον και παλαιόν δρομίσκον...» πράγμα που αποδεικνύει το σχηματισμό τους πριν από την έναρξη ισχύος του Ν.Δ. 17-7/16-8-1923, δηλαδή πριν από την 16-4-1924.

15. Τις από 30-08-2011 υπεύθυνες δηλώσεις των Καλοδήμου Νικολάου του Δημητρίου (έτος γέννησης 1917) και Κληρονόμου Παναγιώτη του Γεωργίου (έτος γέννησης 1919) σχετικά με τις δύο οδούς ότι προϋφίστανται του έτους 1923 και συγκεκριμένα για την βόρεια οδό ότι περνούσαν τα δύο υδραγωγεία ύδρευσης (από Βαλτέτσι και Μάνα του Νερού).

16. Τον χάρτη της Γ.Υ.Σ. κλίμακας 1: 5000 όπου φαίνονται οι θέσεις των δύο οδών των προτεινόμενων ως προϋφιστάμενων του έτους 1923, του Πολιτικού Μηχανικού Κανελλόπουλου Αλέξανδρου και την Τεχνική Έκθεση που τον συνοδεύει.

17. Την υπ' αριθμ. 556/2011 κατά πλειοψηφία απόφαση του Δημοτικού Συμβουλίου του Δήμου Τρίπολης για την αναγνώριση αγροτικών οδών ως προϋφιστάμενων του έτους 1923 στην θέση «Γκορτσούλες» στην εκτός σχεδίου περιοχή του Δήμου Τρίπολης.

18. Την υπ' αριθμ. 4034/18-11-2011 γνωμοδότηση της Δ/νσης Πολεοδομίας - Χωροταξίας του Νομού Αρκαδίας προς το Νομαρχιακό Σ.Χ.Ο.Π.

19. Το υπ' αριθμ. 20ΣΧΟΠ/1-12-2011 διαβιβαστικό έγγραφο του Συμβουλίου Χ.Ο.Π. Νομού Αρκαδίας προς την Δ/νση μας.

20. Την υπ' αριθμ. 3546/11 εισήγηση της Δ/νσης Περιβάλλοντος και Χωρικού Σχεδιασμού Πελοποννήσου προς το Σ.Χ.Ο.Π.Α.Δ. Πελοποννήσου

21. Την ομόφωνη, θετική ως η εισήγηση, γνωμοδότηση του Σ.Χ.Ο.Π.Α.Δ. Πελοποννήσου, απόσπασμα Πρακτικού υπ' αριθμ. 2/16-12-2011 θέμα 5ο, όπως αυτό διαβιβάστηκε στην Υπηρεσία με το α.π. 12/27-12-2011 έγγραφο (Α.Π. ΔΙ.ΠΕ. ΧΩ.ΣΧ. 3621/27-12-2011).

Και επειδή

Κατόπιν της εξέτασης των υποβληθέντων στοιχείων, κατά τη συνεδρίαση της 16/12/2011 του Σ.Χ.Ο.Π.Α.Δ. Πελοποννήσου, οι αγροτικές οδοί φαίνεται να έχουν δημιουργηθεί και να έχουν τεθεί σε κοινή χρήση προ πολλών ετών (πριν το έτος 1923) στη θέση, που αποτυπώνεται στα συνοδευτικά διαγράμματα, αποφασίζουμε:

Εγκρίνουμε την αναγνώριση των εν λόγω αγροτικών οδών ως κοινοχρήστων προϋφιστάμενων του έτους 1923 στην εκτός σχεδίου πόλεως και εκτός ορίων οικισμού περιοχή «Γκορτσούλες» του Δήμου Τρίπολης περιφέρειας του Νομού Αρκαδίας, όπως περιγράφονται στην Τεχνική Έκθεση του Πολιτικού Μηχανικού Κανελλόπουλου Αλέξανδρου, και απεικονίζονται στον συνημμένο χάρτη Γ.Υ.Σ. κλίμακας 1:5000 του ιδίου Μηχανικού που συνοδεύουν την παρούσα και στα λοιπά ανωτέρω στοιχεία τεκμηρίωσης.

Από τις κανονιστικές διατάξεις της απόφασης αυτής δεν προκαλείται δαπάνη σε βάρος του κρατικού προϋπολογισμού και του προϋπολογισμού του οικείου Ο.Τ.Α.

Η ισχύς της παρούσας αρχίζει από την δημοσίευση της στην Εφημερίδα της Κυβερνήσεως.

Η απόφαση αυτή μαζί με το συνημμένο διάγραμμα να δημοσιευθεί στην Εφημερίδα της Κυβερνήσεως.

Τρίπολη, 11 Μαΐου 2012

Ο Γενικός Γραμματέας Αποκεντρωμένης Διοίκησης
ΑΝΑΣΤΑΣΙΟΣ ΑΠΟΣΤΟΛΟΠΟΥΛΟΣ


ΕΘΝΙΚΟ ΤΥΠΟΓΡΑΦΕΙΟ
Για τεχνικούς λόγους στο σχεδιάγραμμα, έγινε σμίκρυνση, κατά ποσοστό 40%


ΕΛΛΗΝΙΚΗ ΔΗΜΟΚΡΑΤΙΑ
ΑΠΟΚΕΝΤΡΩΜΕΝΗ ΔΙΟΙΚΗΣΗ ΚΡΗΤΗΣ
ΓΕΝ. Δ/ΝΣΗ ΧΩΡΟΤΑΞΙΚΗΣ &
ΠΕΡΙΒΑΛΛΟΝΤΙΚΗΣ ΠΟΛΙΤΙΚΗΣ
Δ/ΝΣΗ ΠΕΡΙΒΑΛΛΟΝΤΟΣ & ΧΩΡΙΚΟΥ ΣΧΕΔΙΑΣΜΟΥ
Το σχέδιο συνοδεύει
την με Αριθ. Πρωτ. 1989/20-6-12
απόφαση Γ.Γ. Αποκεντρωμένης Διοίκησης Κρήτης
Η ΔΙΝΤΡΙΑ
Δ/ΝΣΗΣ ΠΕΡΙΒΑΛΛΟΝΤΟΣ & ΧΩΡΙΚΟΥ ΣΧΕΔΙΑΣΜΟΥ




ΤΣΙΓΚΑΡΑΚΗ - ΜΑΥΡΑΚΗ ΕΥΦ.
Χημικός Μηχανικός με Α΄β

ΑΠΟΣΠΑΣΜΑ ΧΑΡΤΗ Γ.Υ.Σ. ΚΑΘΟΡΙΣΜΟΥ ΟΡΙΩΝ ΟΙΚΙΣΜΟΥ ΝΕΑΣ ΜΑΓΝΗΣΙΑΣ ΔΗΜΟΥ ΡΕΘΥΜΝΗΣ (ΦΕΚ 258ΑΑΠ/3-6-2009) κ (ΦΕΚ 449ΑΑΠ/13-9-2010)

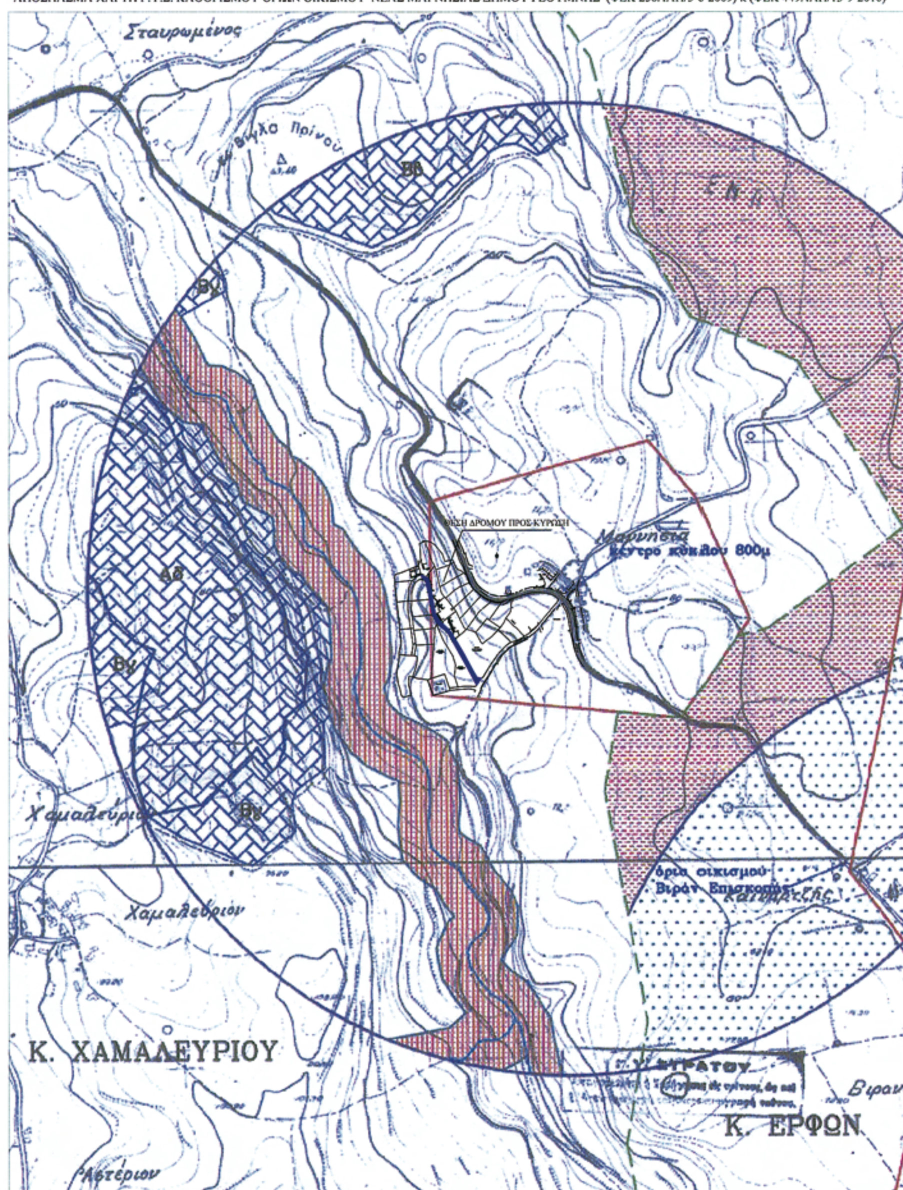

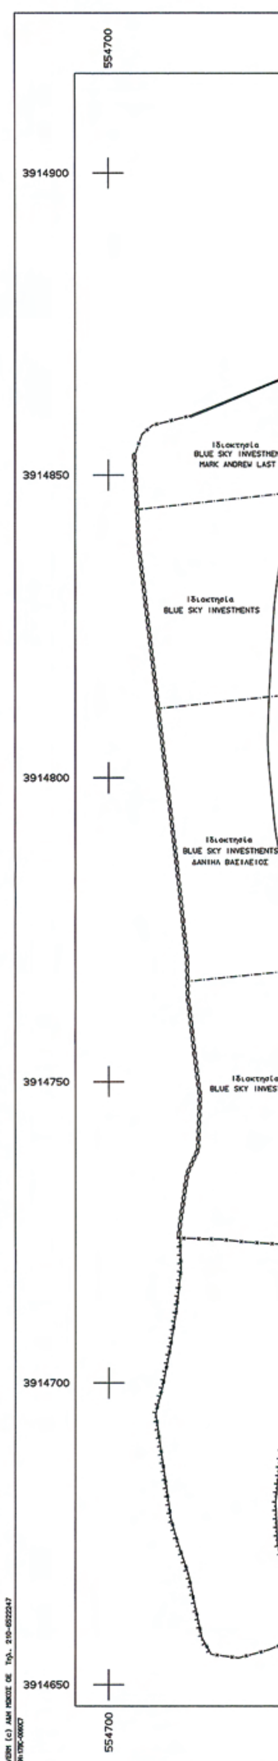


554750
554800
554850
554900
Ιδιοκτησία
BLUE SKY INVESTMENTS
Ιδιοκτησία
BLUE SKY INVESTMENTS
MARK ANDREW LAST
ΔΑΝΙΗΛ ΒΑΣΙΛΕΙΟΣ
Ιδιοκτησία
BLUE SKY INVESTMENTS
MARK ANDREW LAST
Ιδιοκτησία
BLUE SKY INVESTMENTS
ΔΑΝΙΗΛ ΒΑΣΙΛΕΙΟΣ
Ιδιοκτησία
BLUE SKY INVESTMENTS
Ιδιοκτησία
BLUE SKY INVESTMENTS
ΔΑΝΙΗΛ ΒΑΣΙΛΕΙΟΣ
Ιδιοκτησία
BLUE SKY INVESTMENTS
MARK ANDREW LAST
ΔΑΝΙΗΛ ΒΑΣΙΛΕΙΟΣ
Ιδιοκτησία
BLUE SKY INVESTMENTS
MARK ANDREW LAST
Ιδιοκτησία
Χατζηκωνσταντίνου
Γεωργίου
Ιδιοκτησία
Χατζηκωνσταντίνου
Αντωνίου
Ιδιοκτησία
Π.ΣΠΥΡΑΙΔΑΚΗΣ Α.Ε.
Ιδιοκτησία
Π.ΣΠΥΡΑΙΔΑΚΗΣ Α.Ε.
Σπυριδάκη Παντελή
Ιδιοκτησία
Π.ΣΠΥΡΑΙΔΑΚΗΣ Α.Ε.
Σπυριδάκη Γεωργίου
Νεκροταφείο
παλαιά εθνική οδός
αρ.συμβ. 7976/22-8-07
αρ.συμβ. 7975/22-8-07 – αρ.συμβ. 200/5-2-08
αρ.συμβ. 7921/27-7-07
αρ.συμβ. 7920/27-7-07
ΝΟΜΙΜΟΣ ΥΦΙΣΤΑΜΕΝΟΣ ΔΗΜΟΤΙΚΟΣ ΔΡΟΜΟΣ ΣΥΜΦΩΝΑ ΜΕ ΤΑ ΥΠ'ΑΡΙΘΜΟ 8862,8863,8864/7-8-2009 ΣΥΜΒΟΛΑΙΑ ΑΓΟΡΑΣ ΚΑΙ ΤΙΣ ΥΠ'ΑΡΙΘΜΟ 245/11 ΚΑΙ 246/11 ΟΙΚΟΔΟΜΙΚΕΣ ΑΔΕΙΕΣ ΤΗΣ ΠΟΛΕΟΔΟΜΙΑΣ ΡΕΘΥΜΝΗΣ

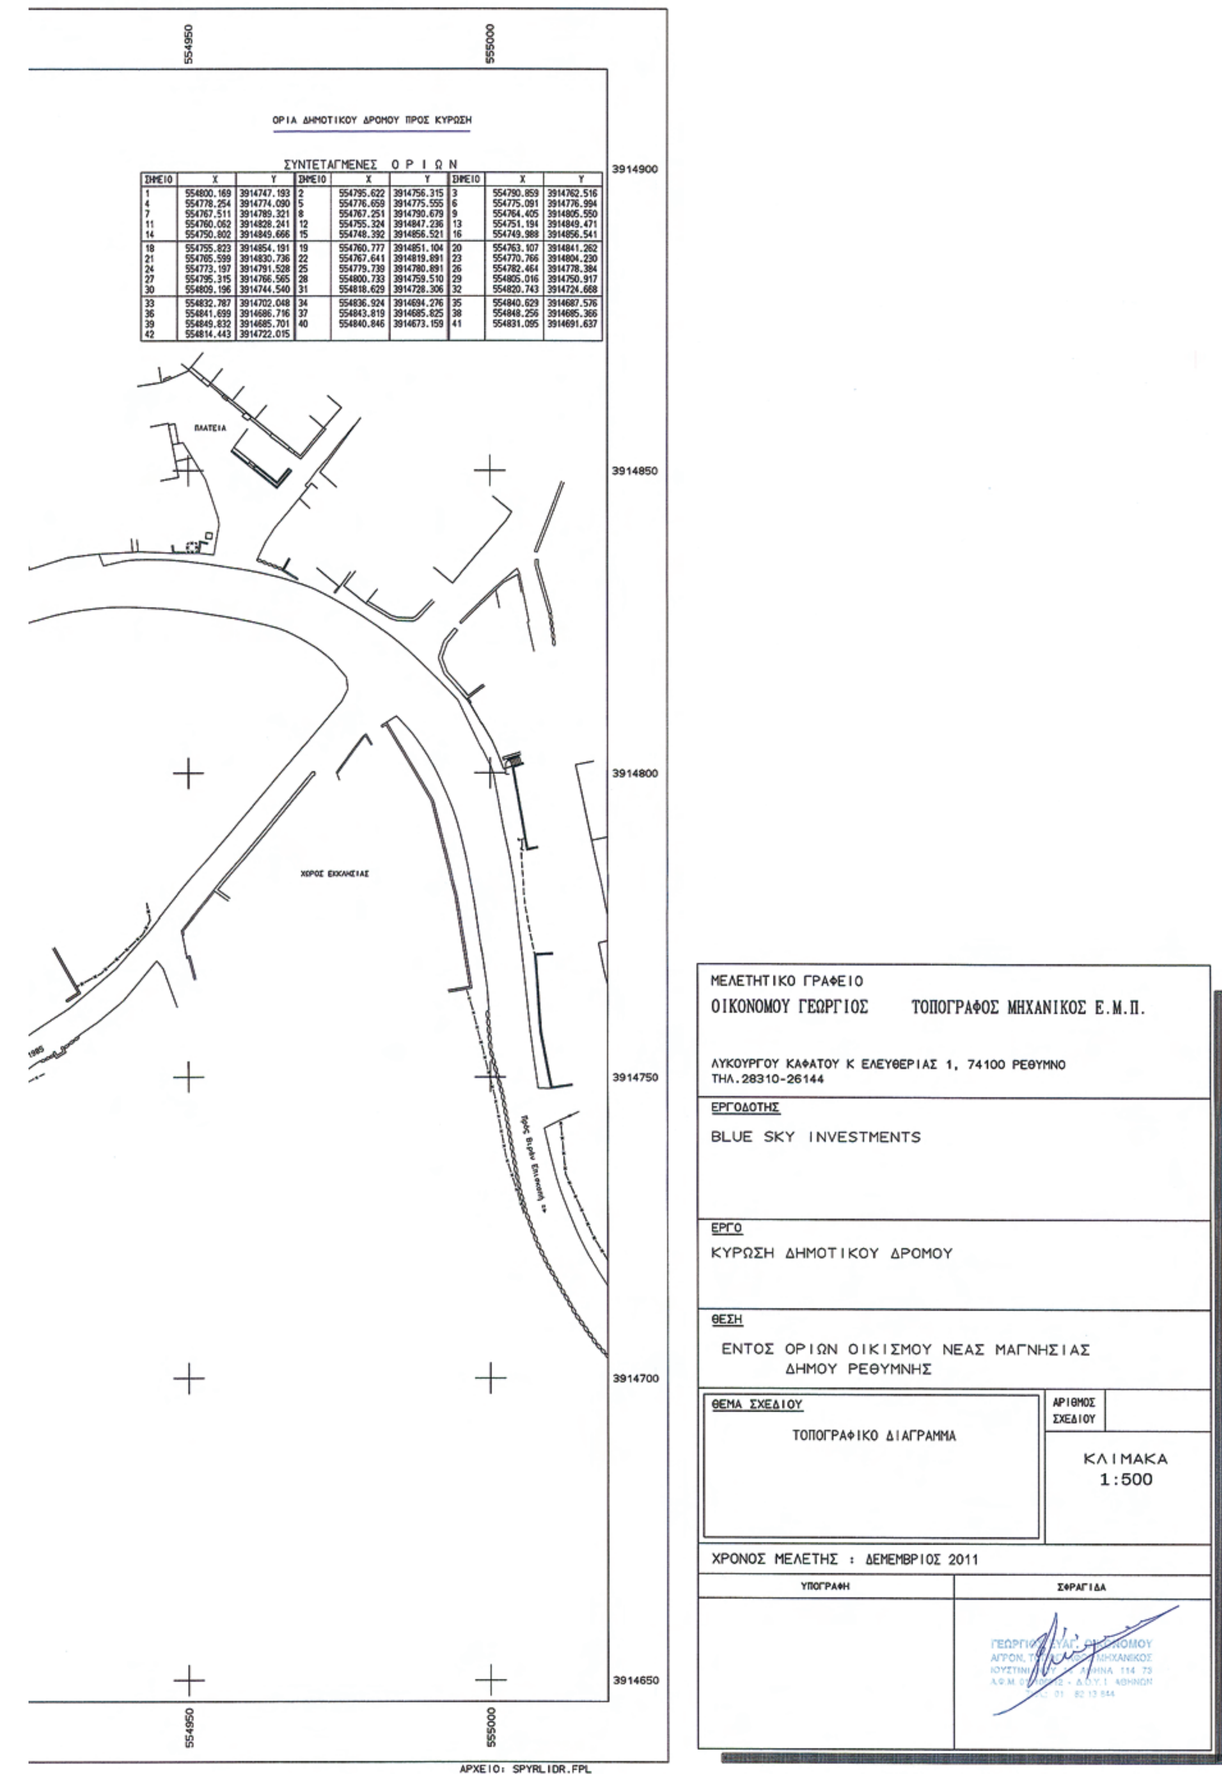

ΟΡΙΑ ΔΗΜΟΤΙΚΟΥ ΔΡΟΜΟΥ ΠΡΟΣ ΚΥΡΩΣΗ


ΣΥΝΤΕΤΑΓΜΕΝΕΣ ΟΡΙΩΝ

ΣΗΜΕΙΟ	X	Y	ΣΗΜΕΙΟ	X	Y	ΣΗΜΕΙΟ	X	Y
1	554800.169	3914747.193	2	554795.622	3914756.315	3	554790.859	3914762.516
4	554778.254	3914774.090	5	554776.659	3914775.555	6	554775.091	3914776.994
7	554767.511	3914789.321	8	554767.251	3914790.679	9	554764.405	3914805.550
11	554760.062	3914828.241	12	554755.324	3914847.236	13	554751.194	3914849.471
14	554750.802	3914849.666	15	554748.392	3914856.521	16	554749.988	3914856.541
18	554755.823	3914854.191	19	554760.777	3914851.104	20	554763.107	3914841.262
21	554765.599	3914830.736	22	554767.641	3914819.891	23	554770.766	3914804.230
24	554773.197	3914791.528	25	554779.739	3914780.891	26	554782.464	3914778.384
27	554795.315	3914766.565	28	554800.733	3914759.510	29	554805.016	3914750.917
30	554809.196	3914744.540	31	554818.629	3914728.306	32	554820.743	3914724.668
33	554832.787	3914702.048	34	554836.924	3914694.276	35	554840.629	3914687.576
36	554841.699	3914686.716	37	554843.819	3914685.825	38	554848.256	3914685.366
39	554849.832	3914685.701	40	554840.846	3914673.159	41	554831.095	3914691.637
42	554814.443	3914722.015						



ΕΘΝΙΚΟ ΤΥΠΟΓΡΑΦΕΙΟ
Για τεχνικούς λόγους στο σχεδιάγραμμα, έγινε σμίκρυνση, κατά ποσοστό 33%

ΙΔΙΟΚΤΗΣΙΑ
ΛΥΜΠΕΡΟΠΟΥΛΟΥ ΠΑΝΑΓΙΩΤΗ &
ΛΥΜΠΕΡΟΠΟΥΛΟΥ ΔΕΣΠΟΙΝΑΣ

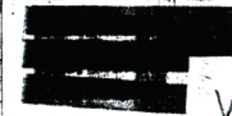
[redacted]

ΑΠΟΡΡΗΤΟΝ

Αγ. Βλάσιος


ΤΡΙΠΟΛΙΣ

25 500

26 000

26 500

27 000

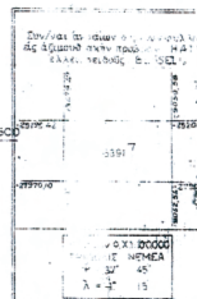


[redacted]



Φύλλον : 6391 7

Δ95764(1-2)
Σ 55/

Η πόλις Τριπόλις αναθεωρηθ
μετά Α/Φ λήψεως έτους 1978

11000 10500 10000 9500


Το παρόν συνοδεύει την αριθμ. 3621/12 απόφαση Γενικού Γραμματέα Αποκεντρωμένης Διοίκησης Πελοποννήσου, Δυτικής Ελλάδας & Ιονίου

Ο ΠΡΟΪΣΤΑΜΕΝΟΣ
ΚΟΛΛΑΣ ΣΤΑΥΡΟΣ

Τρίπολη 13-09-2011
Η προϊσταμένη του τμήματος ΕΛΕΧΘΗ
Χωροταξίας - Πολεοδομικού σχεδιασμού
α.α.



Τσαγκαρόπουλος
Χαράλαμπος

ΑΛΕΞΑΝΔΡΟΣ ΠΑΡΑΣΚ. ΚΑΝΕΛΛΟΠΟΥΛΟΣ
ΔΙΠΛ/ΧΟΣ ΠΟΛΙΤΙΚΟΣ ΜΗΧΑΝΙΚΟΣ
ΔΗΜΟΚΡΙΤΕΙΟ ΠΑΝ/ΜΕΙΟ ΘΡΑΚΗΣ
ΑΜΤΕΕ 62440 - ΑΦΜ 0.5660415 ΔΟΥ ΤΡΙΠΟΛΗΣ
ΧΡΟΝΑ 15 - ΤΗΛ.: 2710 239992

ΥΠΟΜΝΗΜΑ

1. Υδραγωγείο και πέραν αυτού αγροτικός δρόμος.
2. Δρομίσκος

} Συμβόλαιο υπ' αριθ.



ΑΠΟ ΤΟ ΕΘΝΙΚΟ ΤΥΠΟΓΡΑΦΕΙΟ
ΚΑΠΟΔΙΣΤΡΙΟΥ 34 * ΑΘΗΝΑ 104 32 * ΤΗΛ. 210 52 79 000 * FAX 210 52 21 004